План 2 этажа

М 1:100

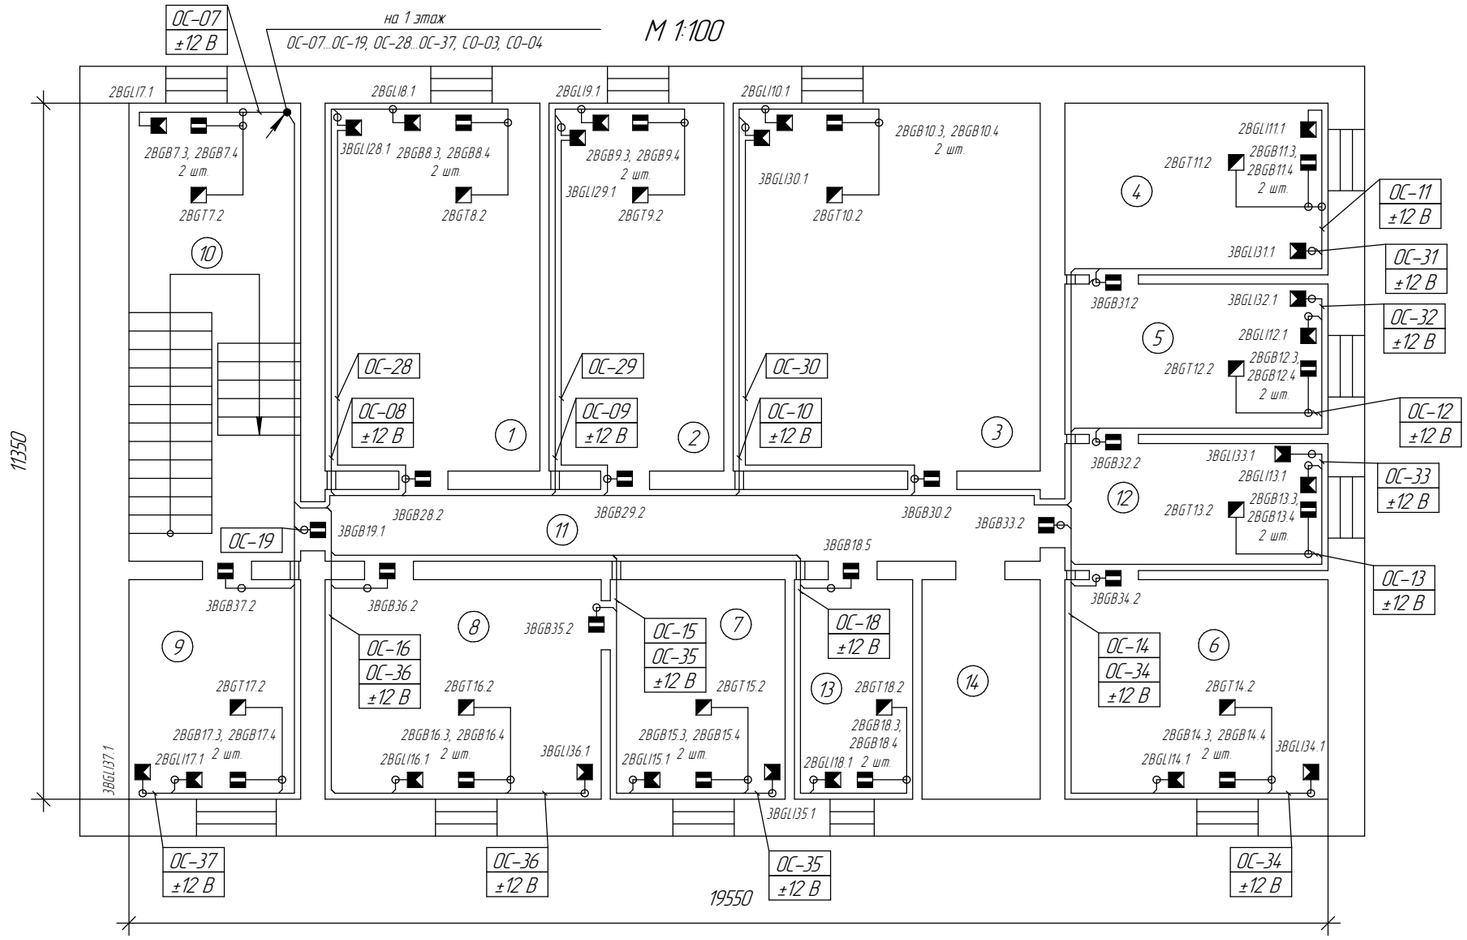

Схема установки световых охранных оповещателей в окне (комната №12)

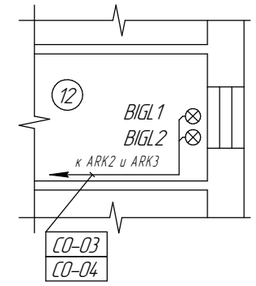

1. Защитить на открывание: двери металлические или обитые железом – магнитоуправляемыми датчиками для поверхностного монтажа ИО 102-26, двери деревянные – магнитоуправляемыми датчиками для поверхностного монтажа ИО 102-14 (СМК-14), окна – магнитоуправляемыми датчиками для поверхностного монтажа ИО 102-14 (СМК-14). Защитить на разбитие остекленных проемов – извещателем охранным поверхностным звуковым ИО 329-5 ("АСТРА-С"). Защитить на проникновение, через оконные проемы – извещателем охранным объемным ИО 409-10 ("АСТРА-5"), исполнения Б (линза "занавес"). Блокировать объем помещений – извещателем охранным объемным ИО 409-11 ("АСТРА-6").
2. Магистральную цепь питания извещателей охранных выполнить кабелем КСПВ 2х0,5. В местах
3. ответвления установить коробки коммутационную УК-2П. Цепь питания от коробки УК-2П до
4. извещателя выполнить кабелем КСПВГ 2х0,2.
5. Оповещатели охранные световые BIGL1 и BIGL2 установить по месту в окне пом. №12.
6. Кабели и провода учтены в кабельном журнале.
7. Экспликацию помещений см. на листе 5.1 данного проекта.

Изм.	Кол.уч.	Лист	№док.	Подп.	Дата			
Разраб.		Protec				Охранно-пожарная сигнализация административно-бытовой корпус	Стадия	Лист 9.1 / Листов 2
Проверил								
Т. контр.								
Н. контр.						План размещения оборудования и проводки охранной сигнализации, 2 этаж	СПРАВОЧНИК ПРОЕКТАНТА http://secpro.narod.ru	
Утв.								

Согласовано

Взам. инв. №

Подп. и дата

Инв. № подл.

Формат А3