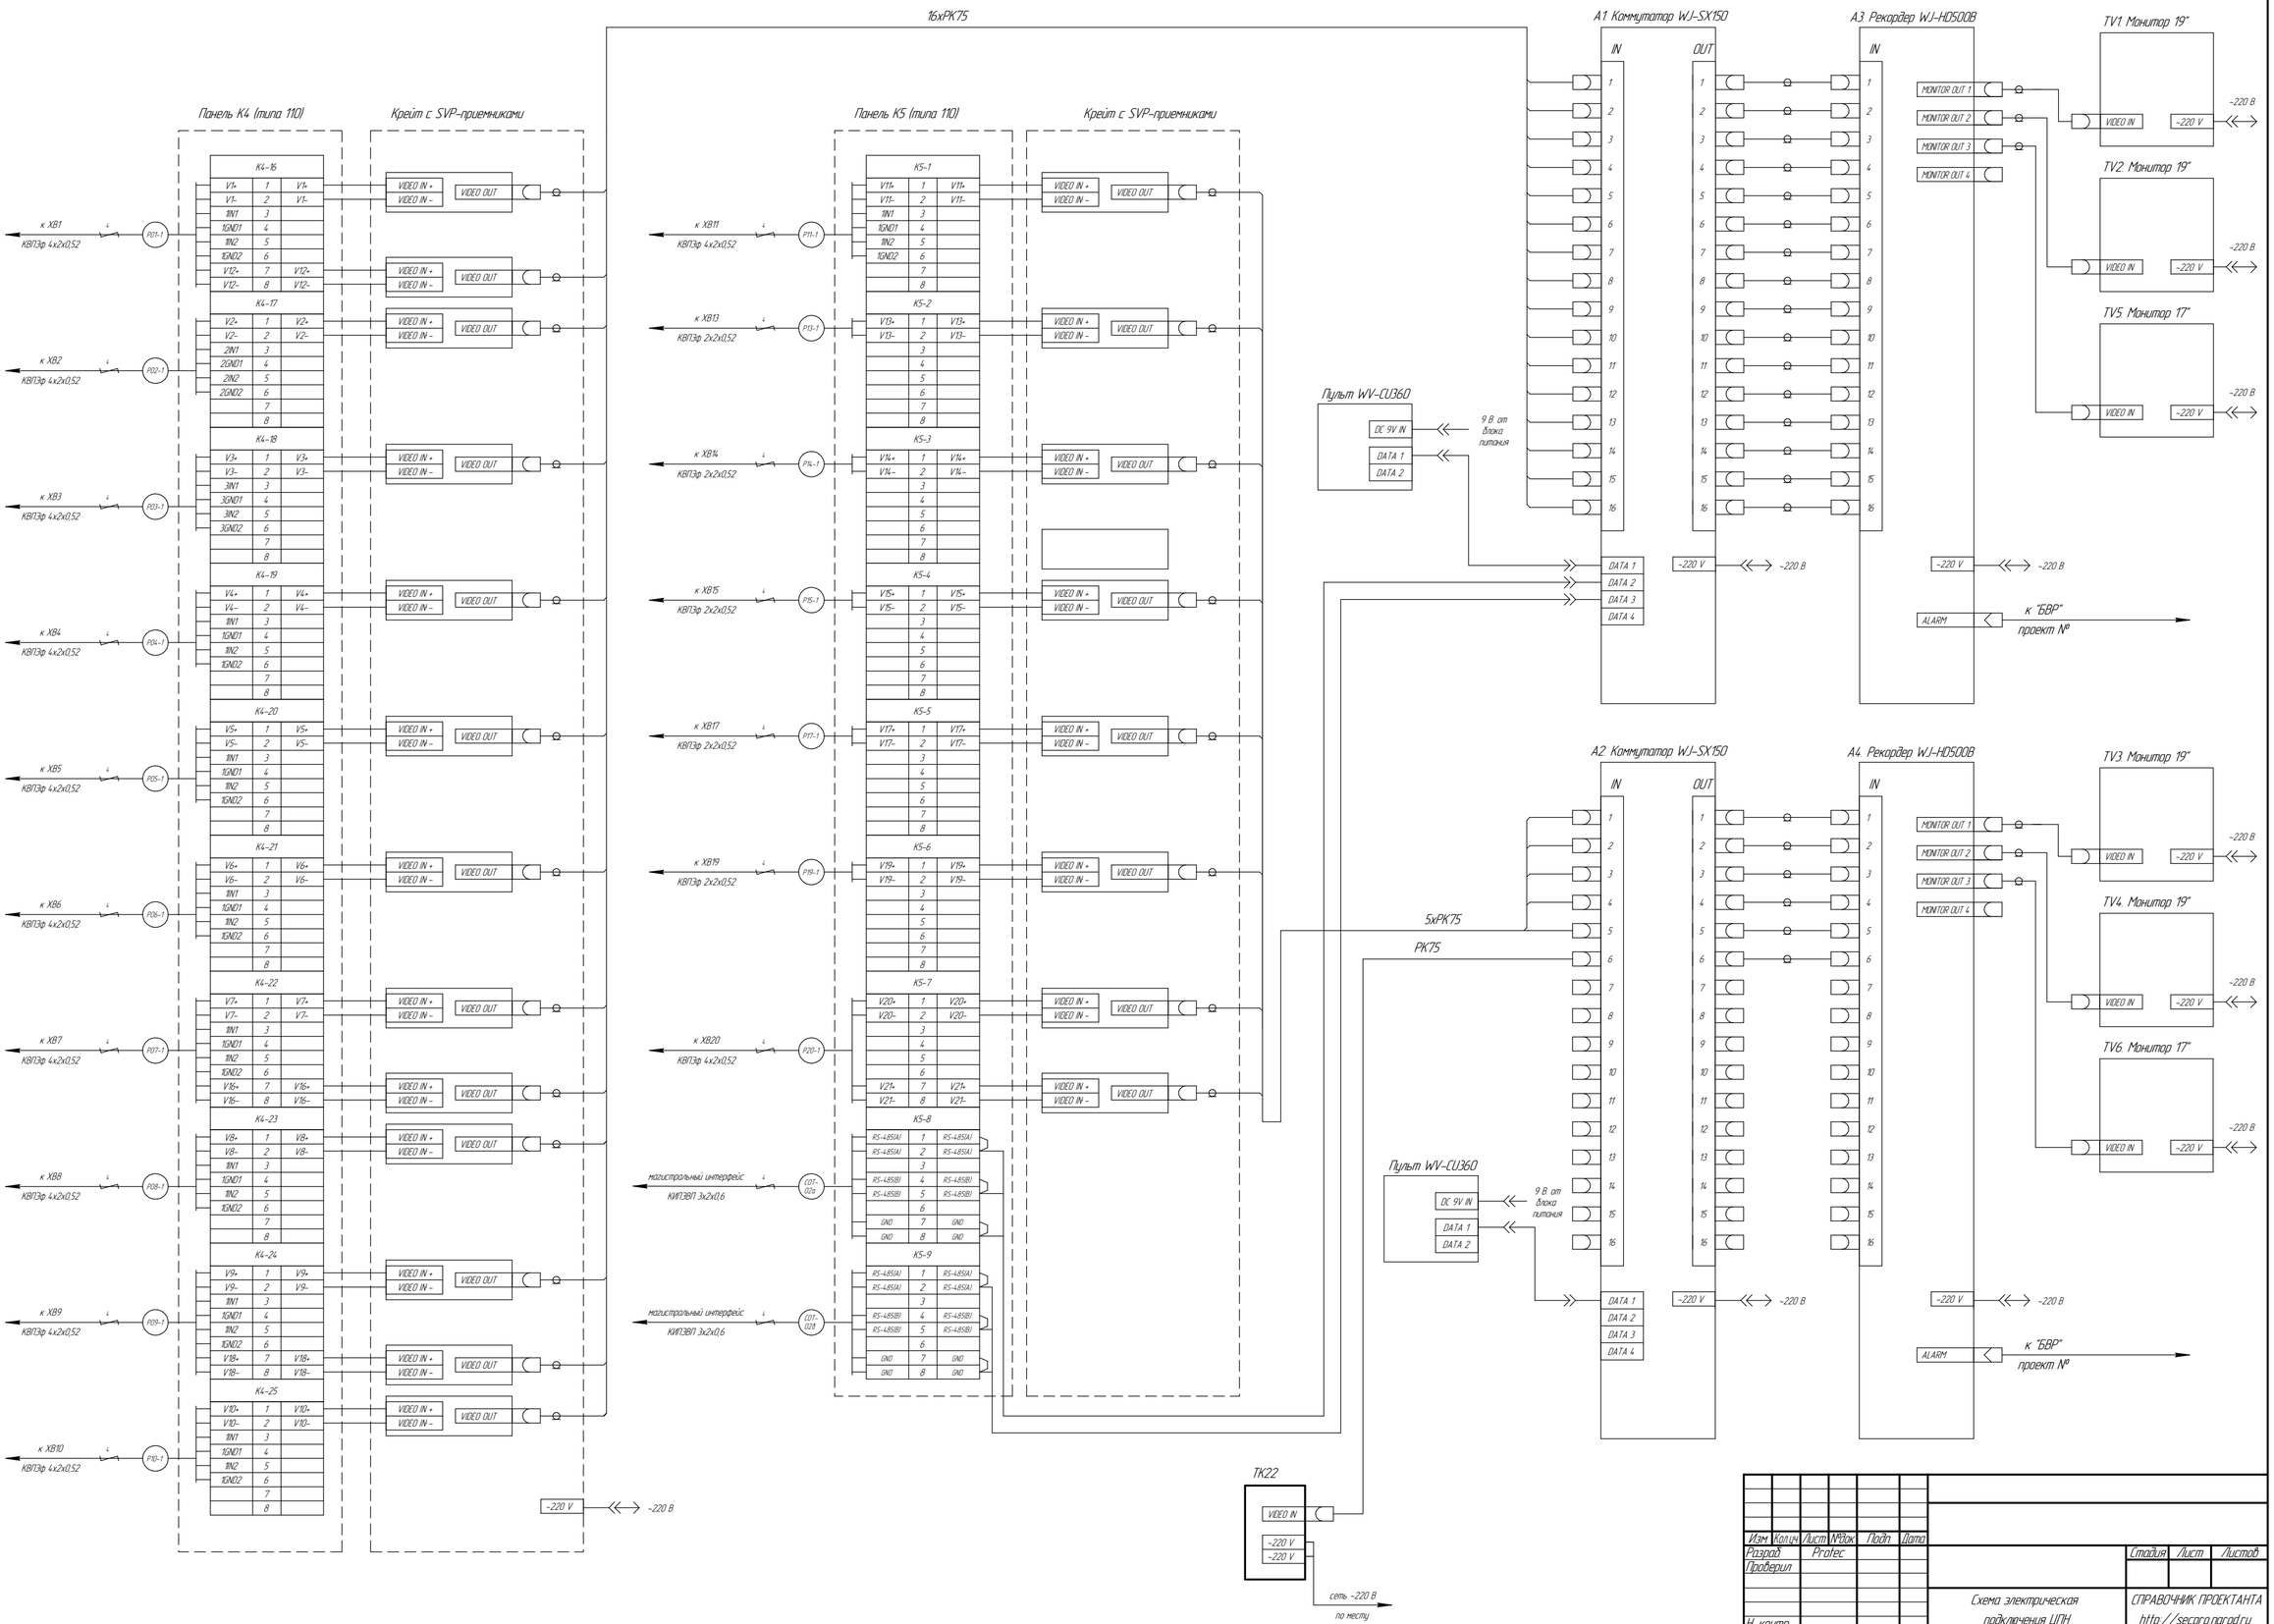

Изм	Колич	Лист	№док	Подп	Дата
Разраб		Protec			
Проверил					
Н. контр					

Схема электрическая подключения ЦПН

Стадия	Лист	Листов

СПРАВОЧНИК ПРОЕКТАНТА
http://secpro.narod.ru

Формат А1

Согласовано

Взам. инв. №

Подп. и дата

Инв. № подл.