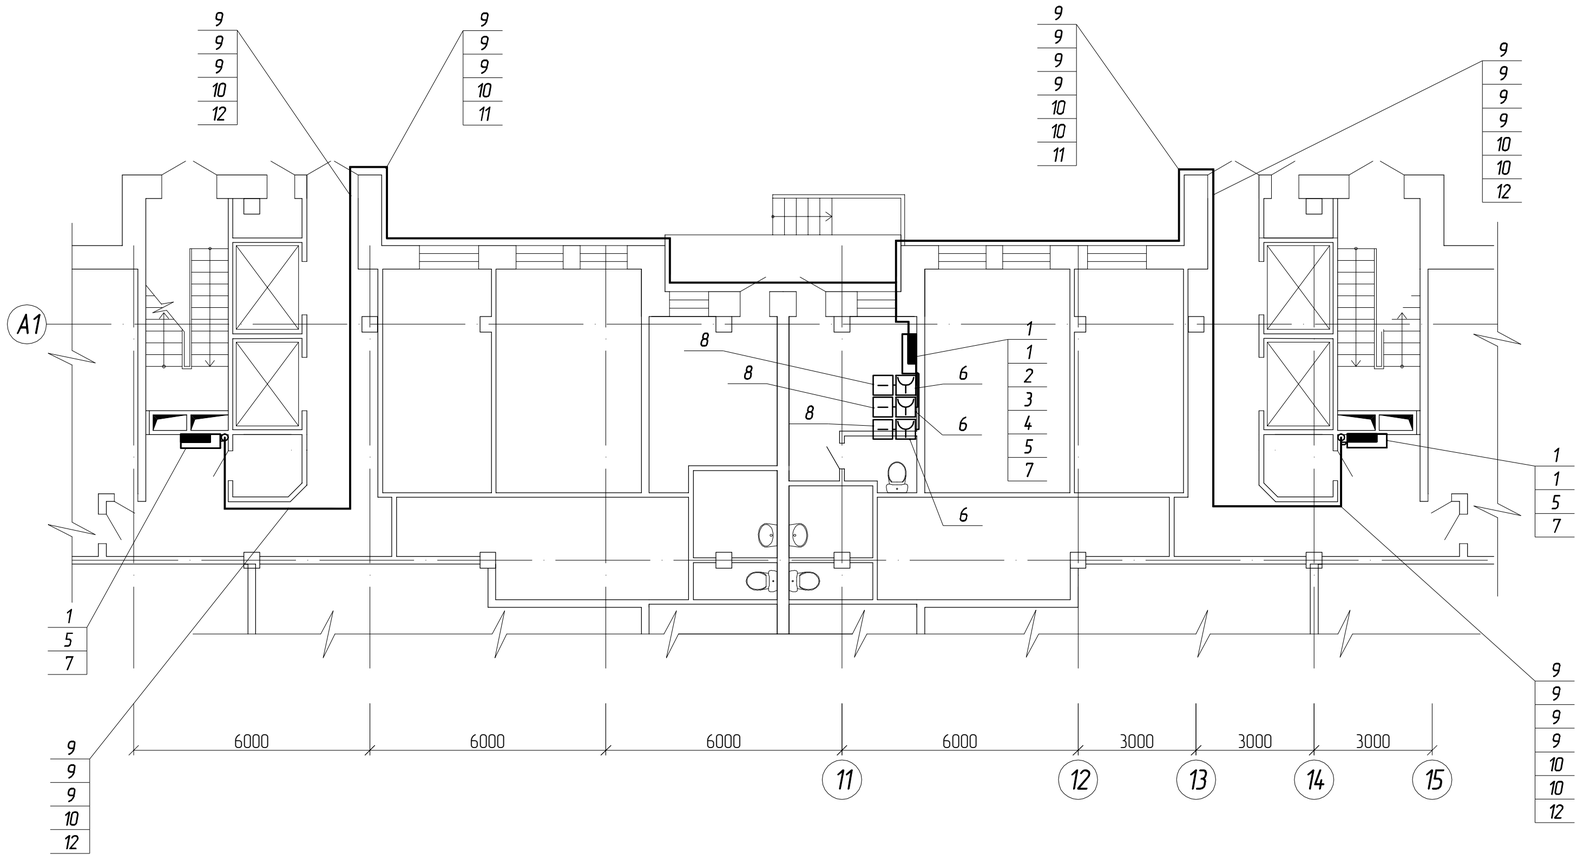

Спецификация

Поз.	Обозначение	Наименование	Кол.	Масса ед,кг	Приме-чание
1	"С2000-КПБ"	Блок контрольно-пусковой	5		
2	"Сигнал 20-П"	Прибор приёмно-контрольный	1		
3	"С-2000"	Пульт управления	1		
4	С2000 - ПУ	Пульт управления	1		
5	РИП-12 (исп. 01)	Резервированый источник	3		
		питания 12В, 3А			
6	"ИПР-И"	Извещатель пожарный ручной	3		
7	12В 17А/ч	Аккумулятор	3		
8	С2-33Н-0,25 -4,7 кОм+-5%	Резистор	3		
9	КСПВ 12х0,5	Кабель	364		
10	UTP 4х2х0,52	Кабель "витая пара"	14.7		
11		Рукав металлический диам.	50		
12	SPL 20х16	Короб металлический	56		

1. При монтаже и наладке оборудования руководствоваться требованиям НПБ 88-2001, ПУЭ, а так-же технической документацией завода изготовителя.
2. Расположение оборудования и трассировку шлейфов сигнализации уточнять по месту
3. Нарезку кабеля и проводов производить после контрольный измерений.
4. Коробки коммутационные условно непоказаны. Устанавливать поместу при необходимости
5. Заземление электрооборудования выполнить в соответствии с ПУЭ.
6. Работы по прокладке кабелей и монтажу систем выполнять с соблюдением правил техники безопасности.

Согласовано

Взам. инв. N

Подп. и дата

Инв. N подл.

Изм.	Кол.	Лист	N док.	Подпись	Дата
Гл. спец.					
Н. контр.					
Проверил					
Разраб.		pitan-pro			

№ XXXXXXXX

Встроенная подземная автостоянка

Автоматическая система пожарной сигнализации и пожаротушения

Стадия: РП | Лист | Листов

Схема расположения сетей и оборудования. 1 этаж

Чертёж выполнен при помощи пакета программ САПР ОПС http://pitan-pro.narod.ru/

Формат 3А4